

NOTAS

*ACOTACIONES EN METROS
 *NIVELES EN METROS
 *NO SE TOMARAN COTAS A ESCALA DE ESTE PLANO
 *LAS COTAS SON A PAÑO
 *ESTE PLANO DEBERA VERIFICARSE CON LOS CORRESPONDIENTES DE INSTALACIONES Y ESTRUCTURALES. CUALQUIER DISCREPANCIA DEBERA CONSULTARSE CON LA DIRECCION DE OBRA
 *EL CONTRATISTA RECTIFICARA EN EL LUGAR DE LA OBRA, ANTES DE EJECUTAR LAS DIMENSIONES Y NIVELES INDICADOS EN ESTE PLANO, DEBIENDO SOMETER A LA DIRECCION DE OBRA CUALQUIER DIFERENCIA QUE HUBIERE, ASI COMO LA INTERPRETACION QUE DE EL PROPIO CONTRATISTA A ESTE
 *TODOS LOS ACABADOS SEÑALADOS EN ESTE PLANO DEBERAN EJECUTARSE DE ACUERDO A LAS ESPECIFICACIONES SEÑALADAS.
 *FAVOR DE REVISAR ESTE PLANO CON SUS CORRESPONDIENTES DE INGENIERIAS, DISEÑO DE INTERIORES Y PAISAJE

SIMBOLOGIA


EJE
 DETALLE
 NIVEL EN PLANTA
 NIVEL EN ELEVACION
 CORTE PARCIAL
 CORTE GENERAL
 NIVEL DE CARPETA

NOMENCLATURA

NAT	NIVEL NATURAL DEL TERRENO	NBR	NIVEL DE BANQUETA
NCT	NIVEL DE CORTA DE TERRENO	NJ	NIVEL DE JARDIN
NBR	NIVEL DE REGRUPADO	BT	NIVEL DE TALLER
NFC	NIVEL DE TERRENO CORREGIDO	NFC	NIVEL FONDO DEL CANAL
NBR	NIVEL DE SUBASANTE	NDC	NIVEL DE PLATE DE ORIENTACION
NFP	NIVEL SUPERIOR DE FIRME	NFP	NIVEL SUPERIOR DE PAVIMENTO
NFP	NIVEL DE PISO TERMINADO	NFP	NIVEL SUPERIOR DE FRANJE
NCS	NIVEL SUPERIOR DE CARPETA ASFALTICA	NIL	NIVEL SUPERIOR DE LOSA
NDS	NIVEL DE GUARNICION	NIP	NIVEL INFERIOR DE PLAFON

DOCUMENTOS DE REFERENCIA

XREF-NAVE03_18SEPTIEMBRE2025

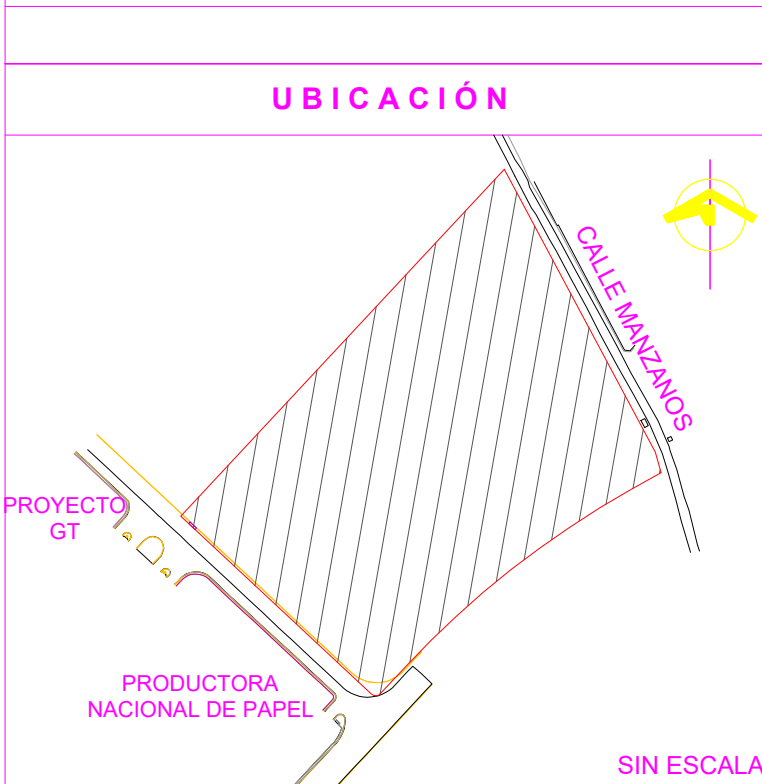

REVISIONES

NO.	DESCRIPCION	FECHA
0	APROBADO PARA CONSTRUCCION	25/09/2025


RESPONSABLES

COORDINO	NOMBRE	FECHA
ARQ. DANIELA RODRIGUEZ		25/09/2025
DIBUJO	ARQ. YEXANI VELIZ	25/09/2025
PROYECTO	ARQ. EDUARDO MARTINEZ	25/09/2025
REVISO	ARO. ALEJANDRO GONZALEZ	25/09/2025
AUTORIZO	ALAN GUERRERO	25/09/2025

DATOS DE PROYECTO

PROYECTO:	LAS JOYAS NAVE 03
Nº DE PROYECTO:	BIL-2503
CLIENTE:	PARKES INDUSTRIALES LAS JOYAS
LUGAR:	CIENEGA DE FLORES N.L.
NORTE:	ESCALA: 1:500
	ACOTACIONES: METROS
	FECHA: 25/09/2025
	REVISION: 0
ARCHIVO:	LJN3-AR-01-PLANTA DE CONJUNTO_BIND (11.9wg)
ESPECIALIDAD:	ARQUITECTONICOS

PLANO: **PLANTA DE CONJUNTO**
 CLAVE: **LJN3-AR-01**

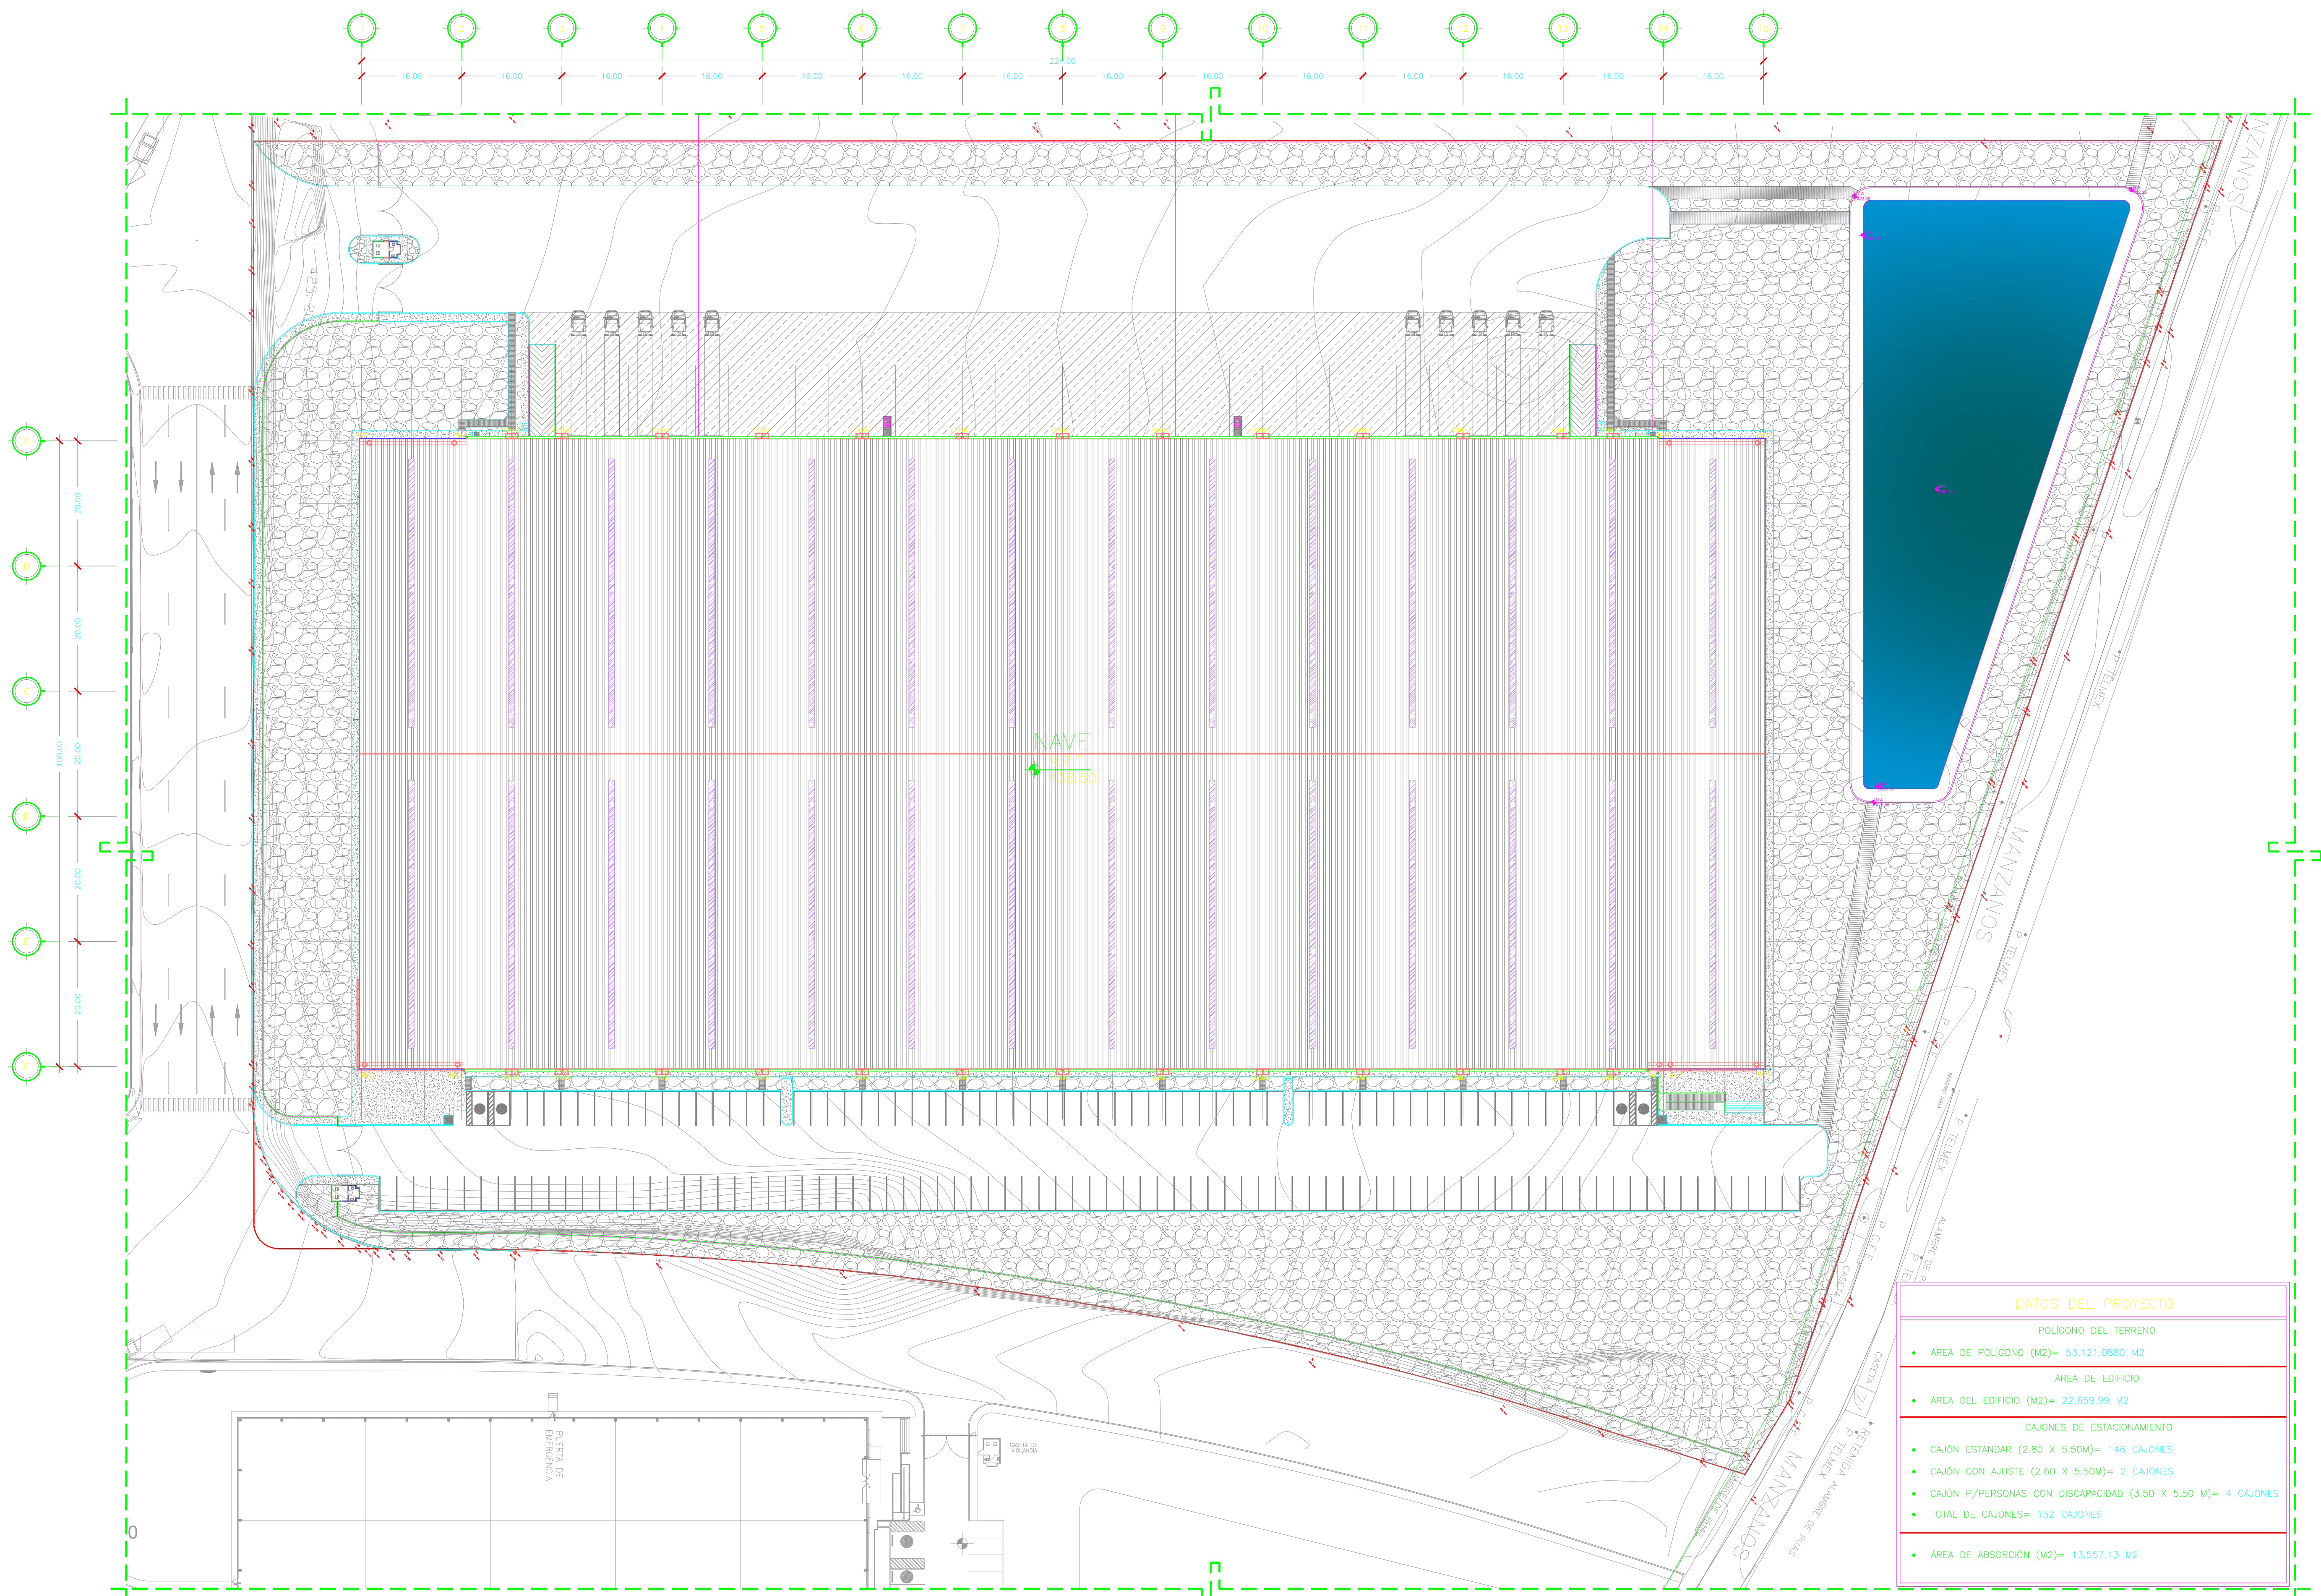

DATOS DEL PROYECTO

POLIGONO DEL TERRENO	
•	ÁREA DE POLIGONO (M2)= 53,121.0880 M2
ÁREA DE EDIFICIO	
•	ÁREA DEL EDIFICIO (M2)= 22,659.99 M2
CAJONES DE ESTACIONAMIENTO	
•	CAJÓN ESTANDAR (2.80 X 5.50M)= 146 CAJONES
•	CAJÓN CON AJUSTE (2.60 X 5.50M)= 2 CAJONES
•	CAJÓN P/PERSONAS CON DISCAPACIDAD (3.50 X 5.50 M)= 4 CAJONES
•	TOTAL DE CAJONES= 152 CAJONES
ÁREA DE ABSORCIÓN (M2)= 13,557.13 M2	

01 PLANTA DE CONJUNTO
 LJ-AR-01 NAVE 03 LAS JOYAS
 ESCALA 1:500
 25/SEP/2025